


МАТЕРИАЛЫ ПО ОБОСНОВАНИЮ ВНЕСЕНИЯ ИЗМЕНЕНИЙ В ГЕНЕРАЛЬНЫЙ ПЛАН МУНИЦИПАЛЬНОГО ОБРАЗОВАНИЯ
 "НОВОМАЛЫКЛИНСКОЕ СЕЛЬСКОЕ ПОСЕЛЕНИЕ" НОВОМАЛЫКЛИНСКОГО РАЙОНА УЛЬЯНОВСКОЙ ОБЛАСТИ
 Карта местоположения существующих и строящихся объектов местного значения поселения

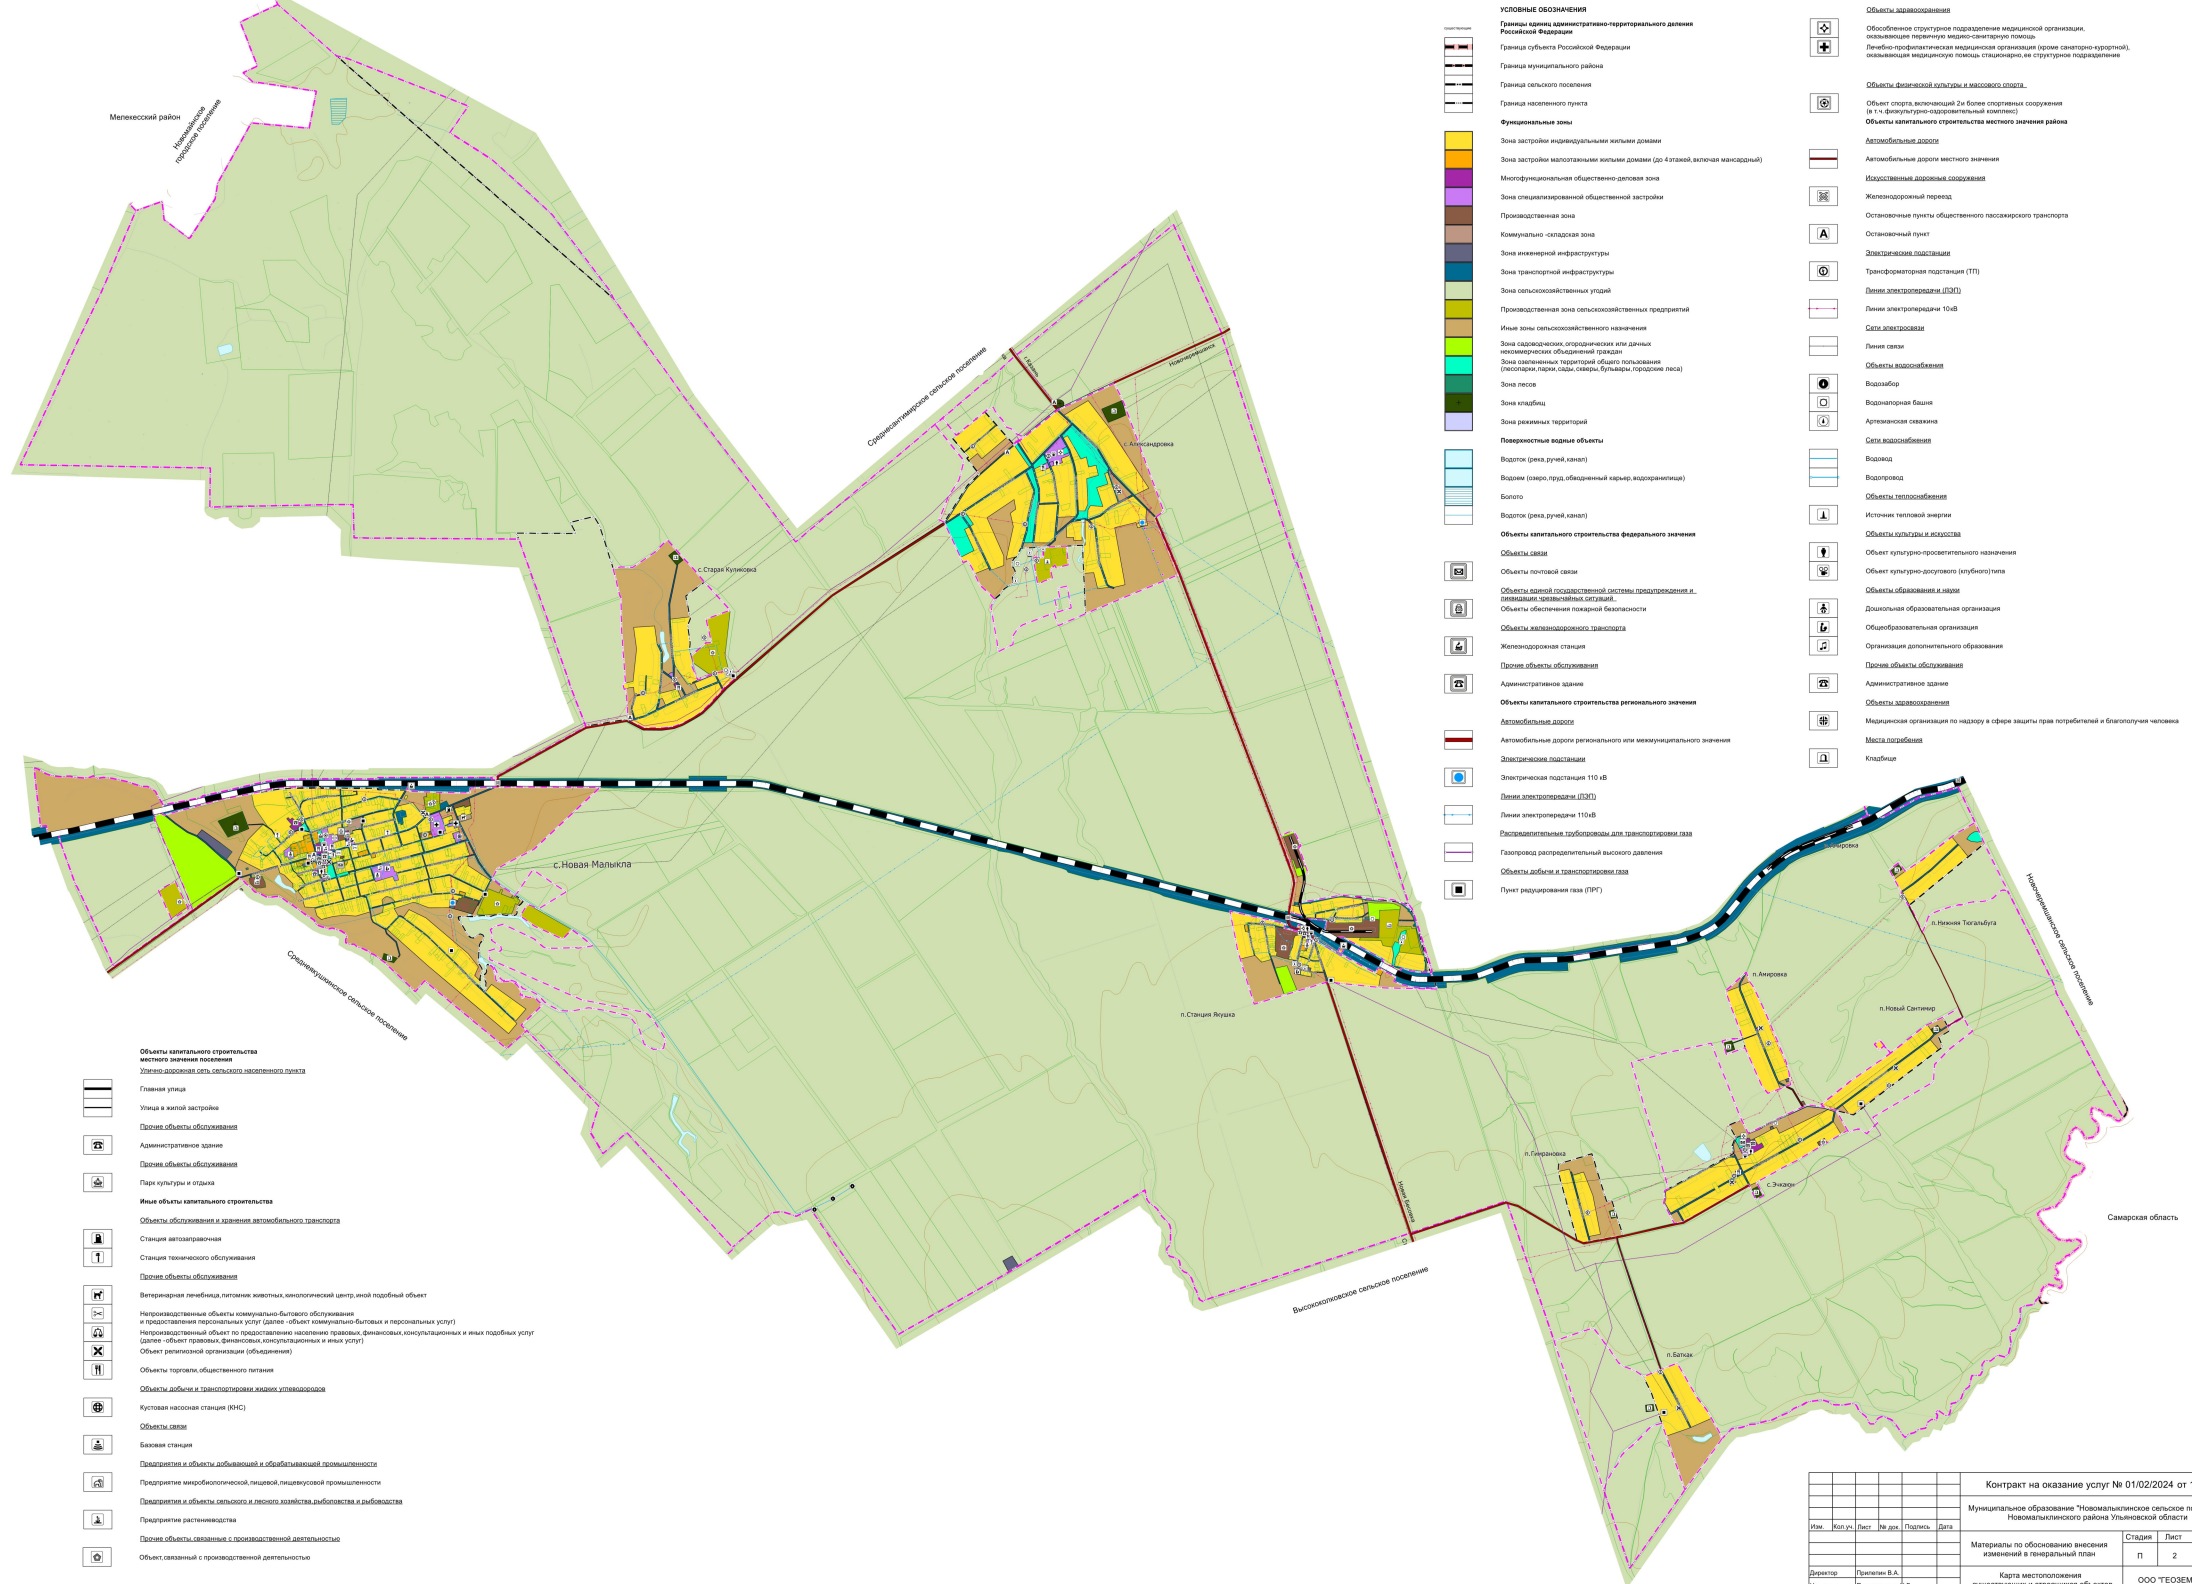

- УСЛОВНЫЕ ОБОЗНАЧЕНИЯ**
- Границы административно-территориального деления Российской Федерации**
- Границы субъекта Российской Федерации
 - Границы муниципального района
 - Границы сельского поселения
 - Границы населенного пункта
- Функциональные зоны**
- Зона застройки индивидуальными жилыми домами
 - Зона застройки малоэтажными жилыми домами (до 4-этажной, включая мансардой)
 - Многофункциональная общественно-деловая зона
 - Зона специализированной общественной застройки
 - Производственная зона
 - Коммунально-спасательная зона
 - Зона инженерной инфраструктуры
 - Зона транспортной инфраструктуры
 - Зона сельскохозяйственных угодий
 - Производственная зона сельскохозяйственных предприятий
 - Иные зоны сельскохозяйственного назначения
 - Зона заповедных, охранных или других некоммерческих объектов заповедия
 - Зона озелененных территорий общего пользования (сады, парки, скверы, бульвары, парковые леса)
 - Зона лесов
 - Зона клубов
 - Зона рекреативных территорий
- Поверхностные водные объекты**
- Водоток (река, ручей, канал)
 - Водоем (озеро, пруд, обводненный карьер, водохранилище)
 - Болото
 - Водоток (река, ручей, канал)
- Объекты капитального строительства федерального значения**
- Объекты связи
 - Объекты почтовой связи
 - Объекты единой государственной системы предупреждения и ликвидации чрезвычайных ситуаций
 - Объекты обеспечения пожарной безопасности
 - Объекты железнодорожного транспорта
 - Железнодорожные станции
 - Прочие объекты обслуживания
 - Административное здание
- Объекты капитального строительства регионального значения**
- Автомобильные дороги
 - Автомобильные дороги регионального или межмуниципального значения
 - Электрические подстанции
 - Электрическая подстанция 110 кВ
 - Линии электропередачи (ЛЭП)
 - Линия электропередачи 110 кВ
 - Распределительные устройства для транспортировки газа
 - Газопровод распределительный высокого давления
 - Объекты добычи и транспортировки газа
 - Пункт регулирования газа (ПРГ)
- Объекты здравоохранения**
- Обособленные структурные подразделения медицинской организации, оказывающие первичную медико-санитарную помощь
 - Лечебно-профилактическая медицинская организация (кроме санаторно-курортной), оказывающая медицинскую помощь стационарно, ее структурные подразделения
- Объекты физической культуры и массового спорта**
- Объект спорта, включающий 24 более спортивных сооружения (в т.ч. объекты при-подземного назначения)
- Объекты капитального строительства местного значения района**
- Автомобильные дороги
 - Автомобильные дороги местного значения
 - Искусственные дорожные сооружения
 - Железнодорожный переезд
 - Остановочные пункты общественного пассажирского транспорта
 - Остановочный пункт
 - Электрические подстанции
 - Трансформаторная подстанция (ТП)
 - Линии электропередачи (ЛЭП)
 - Линия электропередачи 10 кВ
 - Сети электроснабжения
 - Линии связи
 - Объекты водоснабжения
 - Водоабор
 - Водонапорная башня
 - Артезианская скважина
 - Сети водоснабжения
 - Водоход
 - Водоотвод
 - Объекты теплоснабжения
 - Источники тепловой энергии
 - Объекты культуры и искусства
 - Объект культурно-просветительского назначения
 - Объект культурно-досугового (клубного) типа
 - Объекты образования и науки
 - Дополнительная образовательная организация
 - Общественная организация
 - Организация дополнительного образования
 - Прочие объекты обслуживания
 - Административное здание
 - Объекты здравоохранения
 - Медицинская организация по надзору в сфере защиты прав потребителей и благополучия человека
 - Места погребения
 - Кладбище

- Объекты капитального строительства местного значения поселения**
- Улично-дорожная сеть сельского населенного пункта
 - Главная улица
 - Улицы в жилой застройке
 - Прочие объекты обслуживания
 - Административное здание
 - Прочие объекты обслуживания
 - Парк культуры и отдыха
 - Иные объекты капитального строительства
 - Объекты обслуживания и хранения автомобильного транспорта
 - Станция автомобильная
 - Станция технического обслуживания
 - Прочие объекты обслуживания
 - Ветеринарная лечебница, питомник животных, зоологический центр, иная подобный объект
 - Непроизводственные объекты коммунально-бытового обслуживания и предоставления персональных услуг (далее - объект коммунально-бытовых и персональных услуг)
 - Непроизводственный объект по предоставлению населению правовых, финансовых, консультационных и иных подобных услуг (далее - объект правовых, финансовых, консультационных и иных услуг)
 - Объект религиозной организации (объединения)
 - Объекты торговли, общественного питания
 - Объекты добычи и транспортировки ископаемых углеводородов
 - Кустовая насосная станция (КНС)
 - Объекты связи
 - Безопасная станция
 - Предприятия и объекты добывающей и обрабатывающей промышленности
 - Предприятие микробиологической, пищевой, легкой промышленности
 - Предприятия и объекты сельского и лесного хозяйства, рыболовства и рыбодобычи
 - Предприятия растениеводства
 - Прочие объекты, связанные с производственной деятельностью
 - Объект, связанный с производственной деятельностью

Имя						Контракт на оказание услуг № 01/02/2024 от 15.02.2024		
Имя						Муниципальное образование "Новомалыклинское сельское поселение"		
Имя						Новомалыклинского района Ульяновской области		
Имя	Копия	Лист	№ докум.	Подпись	Дата	Страница	Лист	Листов
		п	2					7
Директор	Поповичев В.А.							
Мен. орг.	Поздуровцев В.В.							
Архитектор	Сидорова А.А.							
Карта местоположения существующих и строящихся объектов местного значения поселения						ООО "ГЕОЭМСТРОЙ" г. Воронеж		